


+110,85
 MERZCH
 ATYMI
 MERZCH
 KONSTR.
 SPOŁODACHU
 +10,37
 KONSTR.
 SPOŁODACHU
 +10,23
 KONSTR.
 STROPODACHU

SP40
 SIFITU
 POWIESZ.
 +18,73
 MERZCH
 ATYMI
 MERZCH
 KONSTR.
 STROPU
 SP40
 KONSTR.
 STROPU
 SP40
 SIFITU
 POWIESZ.
 +17,70
 +16,84
 +16,54

MERZCH
 POGADZKI
 MERZCH
 KONSTR.
 SP40
 KONSTR.
 STROPU
 SIFITU
 POWIESZ.
 +13,84+13,765
 +13,56
 +13,10

±0,00=271.52mnpm

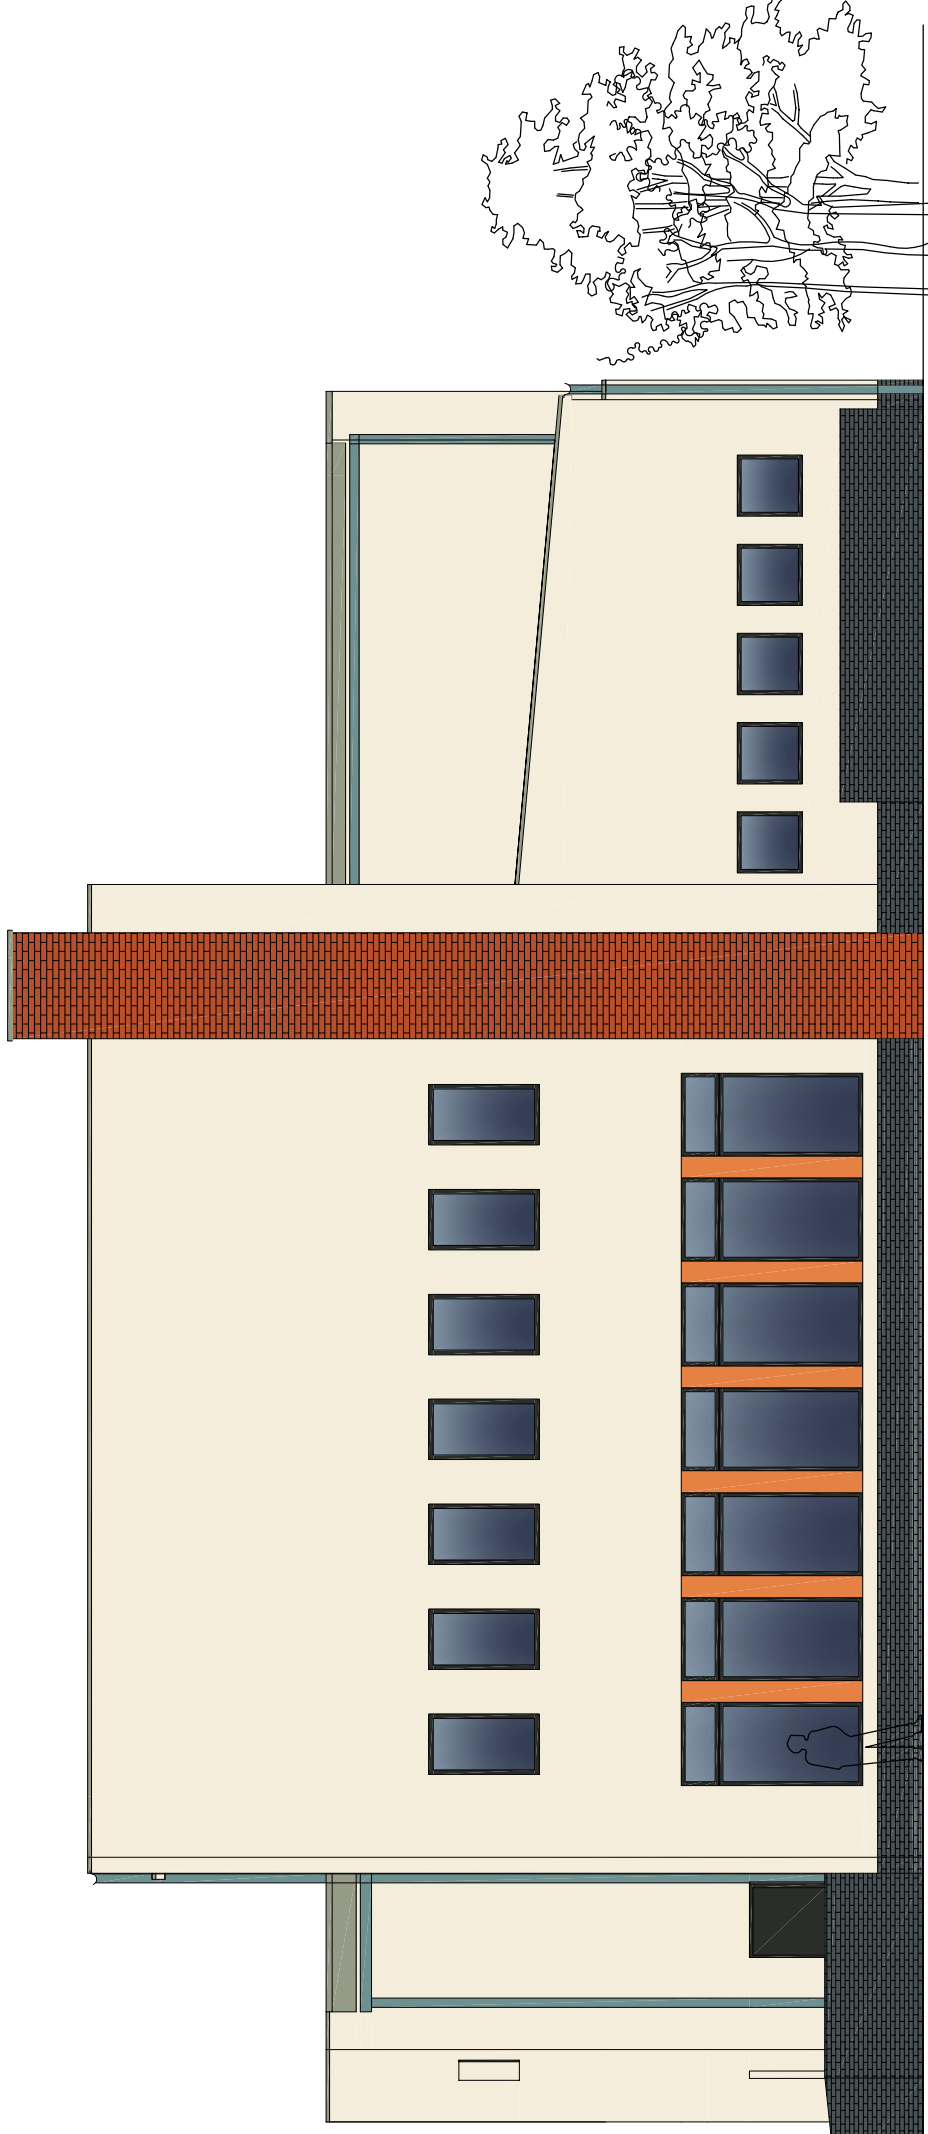

KOLORYSTYKA ELEWACJI

- KOLOR SZARO-BEŻOWY – RAL 9002
- KOLOR SZAFRANOWY – RAL 1017
- KOLOR GRAFITOWY – PŁYTKA ELEWACYJNA KLINKIEROWA

ELEWACJA ZACHODNIA 1:100

Biuro Usług Projektowych "INSTALKOMFORT" Krzysztof Łukasz Maciejewski 11 - 001 Dywizy ul. Barczewskiego 22 ☎ / 📠 : 069 533 94 58 📞 : 0 502 300 524 📧: biuro@instalkomfort.pl www.instalkomfort.pl		BRANŻA: ARCHITEKTURA
OBIEKT: PRZEBUDOWA I ZMIANA SPOSOBU UŻYTKOWANIA BYŁEGO KINA "WYZWOLENIE" W PRUDNIKU	INWESTOR: GMINA PRUDNIK	SKALA: 1:100
ADRES: UL. PLAC WOLNOŚCI 6	TEMAT: ELEWACJA ZACHODNIA	DATA: 10.2008
STADIUM: PROJEKT BUDOWLANO-WYKONAWCZY	PROJEKTANT: dr inż. arch. Monika Czajka Upr. bud.: 3/WMOKK/2007	NR RYS.: A-8
SPRAWDZAJĄCY: mgr inż. arch. Zbigniew Pochwała Upr. bud.: 1113/60		

ERROR: syntaxerror
OFFENDING COMMAND: --nostringval--

STACK:

/Title
()
/Subject
(D:20090203123711+01'00')
/ModDate
()
/Keywords
(PDFCreator Version 0.9.5)
/Creator
(D:20090203123711+01'00')
/CreationDate
(test)
/Author
-mark-