

WIERZCH  
MURU  
KONSTR.  
SŁUPKOWYCH  
KONSTR.  
STROPODACHU

+10.85  
+10.37  
+10.23

SPOD  
SUFITU  
PODWIESZ.

+18.73  
+17.70


WIERZCH  
ATTYKI  
KONSTR.  
KONSTR.  
SPOD  
SUFITU  
SPOD  
SUFITU  
PODWIESZ.

+17.10  
+16.84  
+16.54

WIERZCH  
POSADZI  
KONSTR.  
KONSTR.  
SPOD  
SUFITU  
KONSTR.  
SPOD  
SUFITU  
PODWIESZ.

+13.84 +13.765  
+13.56  
+13.10

±0.00=271.52mnpm

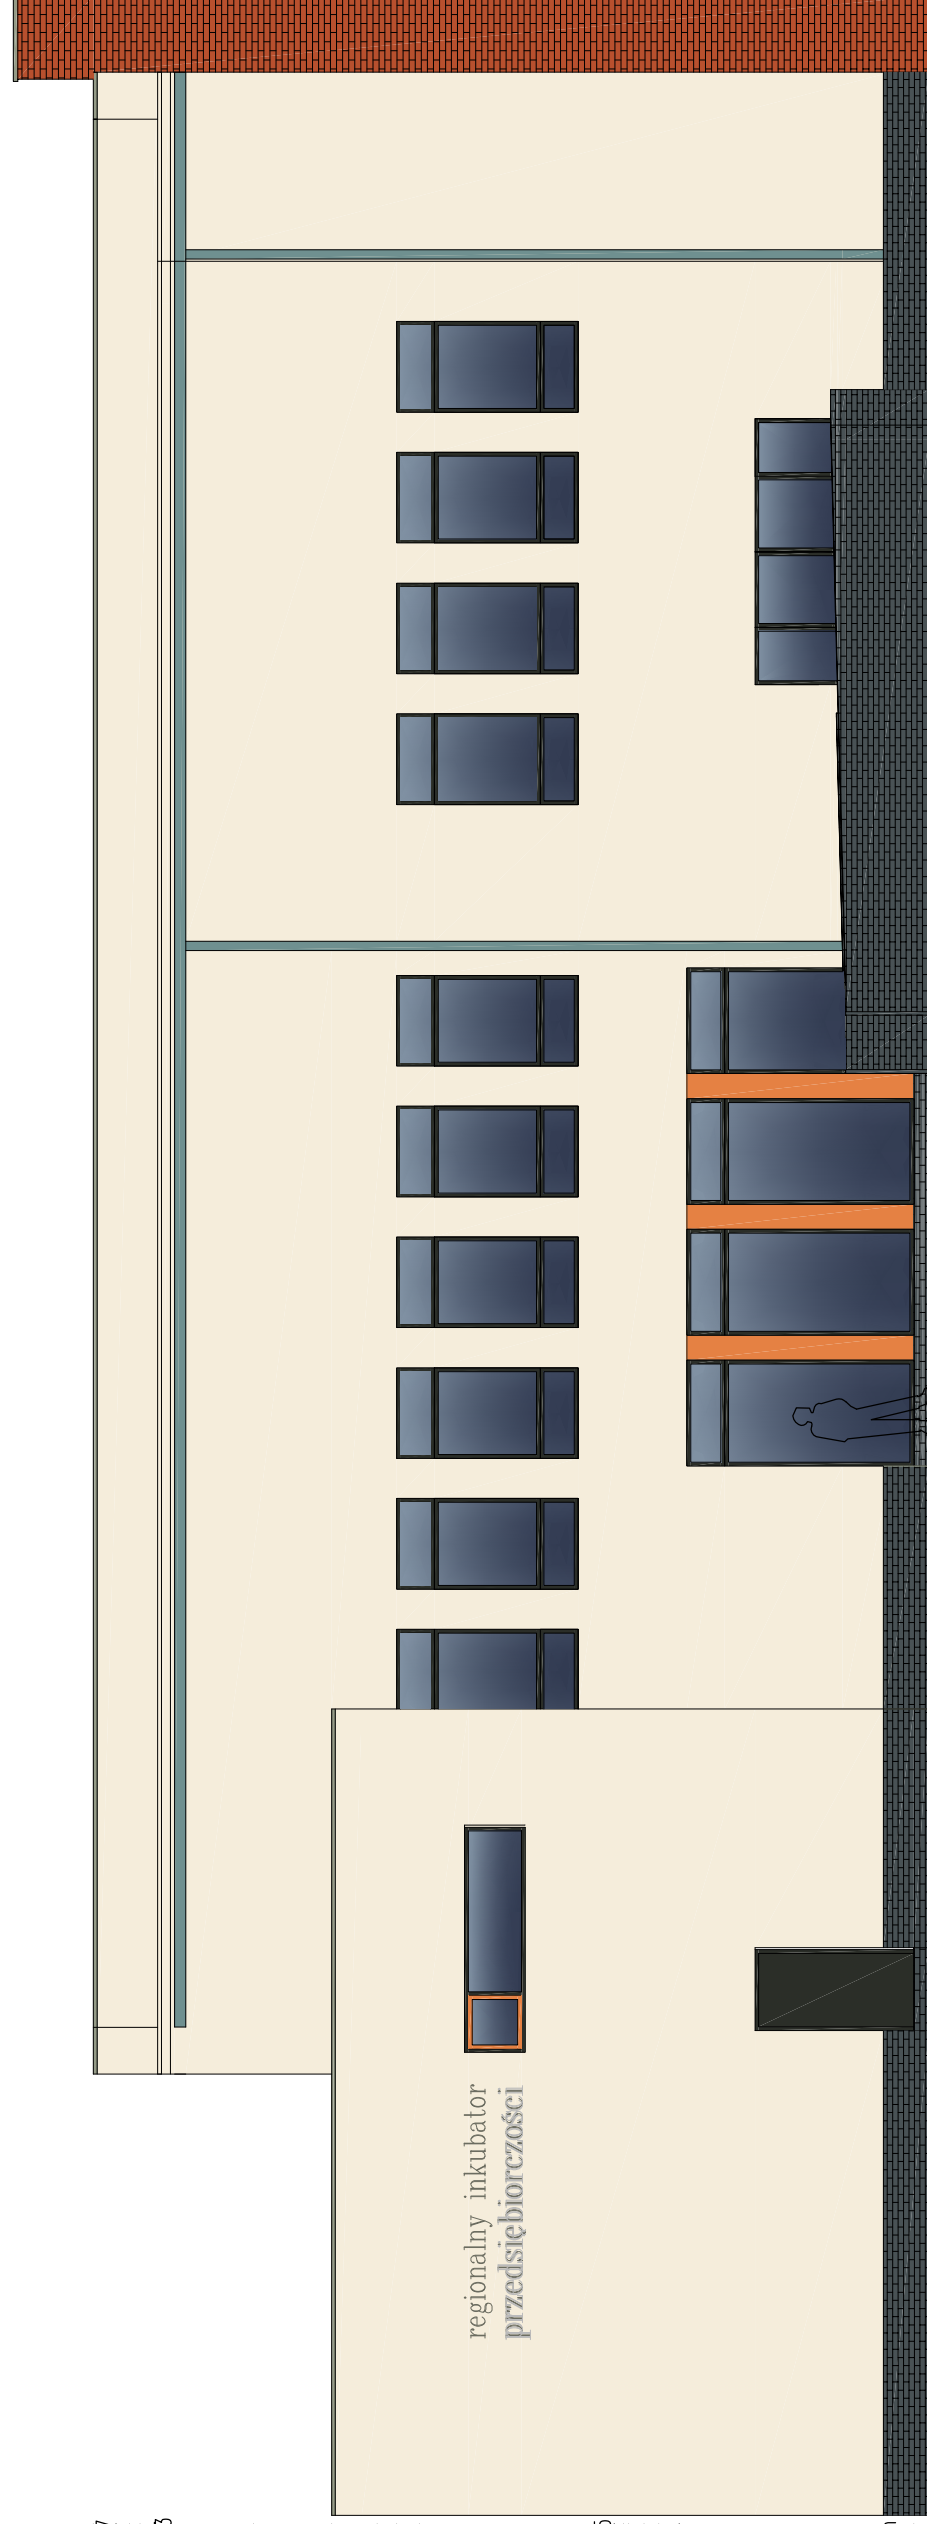

KOLORYSTYKA ELEWACJI

- KOLOR SZARO-BEŻOWY – RAL 9002
- KOLOR SZAFRANOWY – RAL 1017
- KOLOR GRAFITOWY – PŁYTKA ELEWACYJNA KLINKIEROWA

## ELEWACJA PÓŁNOCNA 1:100

Biurow Usług Projektowych "INSTALKOMFORT"  
 Krzysztof Łukasz Maciejewski  
 11 - 001 Dywity ul. Barczewska 22 ☎ / 📠 : 089 533 94 58  
 📞 : 0 502 300 524 📧 : biuro@instalkomfort.pl  
 www.instalkomfort.pl

OBIEKT:	PRZEBUDOWA I ZMIANA SPOSBU UŻYTKOWANIA BYŁEGO KINA "WYZWOLENIE" W PRUDNIKU	BRANŻA:	ARCHITEKTURA
INWESTOR:	GINIA PRUDNIK	SKALA:	1:100
ADRES:	UL. PLAC WOLNOŚCI 6	DATA:	10.2008
TEMAT:	ELEWACJA PÓŁNOCNA	NR RYS.:	A-9
STADIUM:	PROJEKT BUDOWLANO-WYKONAWCZY		
PROJEKTANT:	dr. inż. arch. Monika Czajko	Upr. bud.:	3/MMOKK/2007
SPRWDZAJĄCY	inż. arch. Zbigniew Pochwała	Upr. bud.:	1113/60



ERROR: syntaxerror  
OFFENDING COMMAND: --nostringval--

STACK:

/Title  
( )  
/Subject  
(D:20090203123807+01'00')  
/ModDate  
( )  
/Keywords  
(PDFCreator Version 0.9.5)  
/Creator  
(D:20090203123807+01'00')  
/CreationDate  
(test)  
/Author  
-mark-