


elementy budowlane projektowane - żelbet
elementy budowlane do wyburzenia

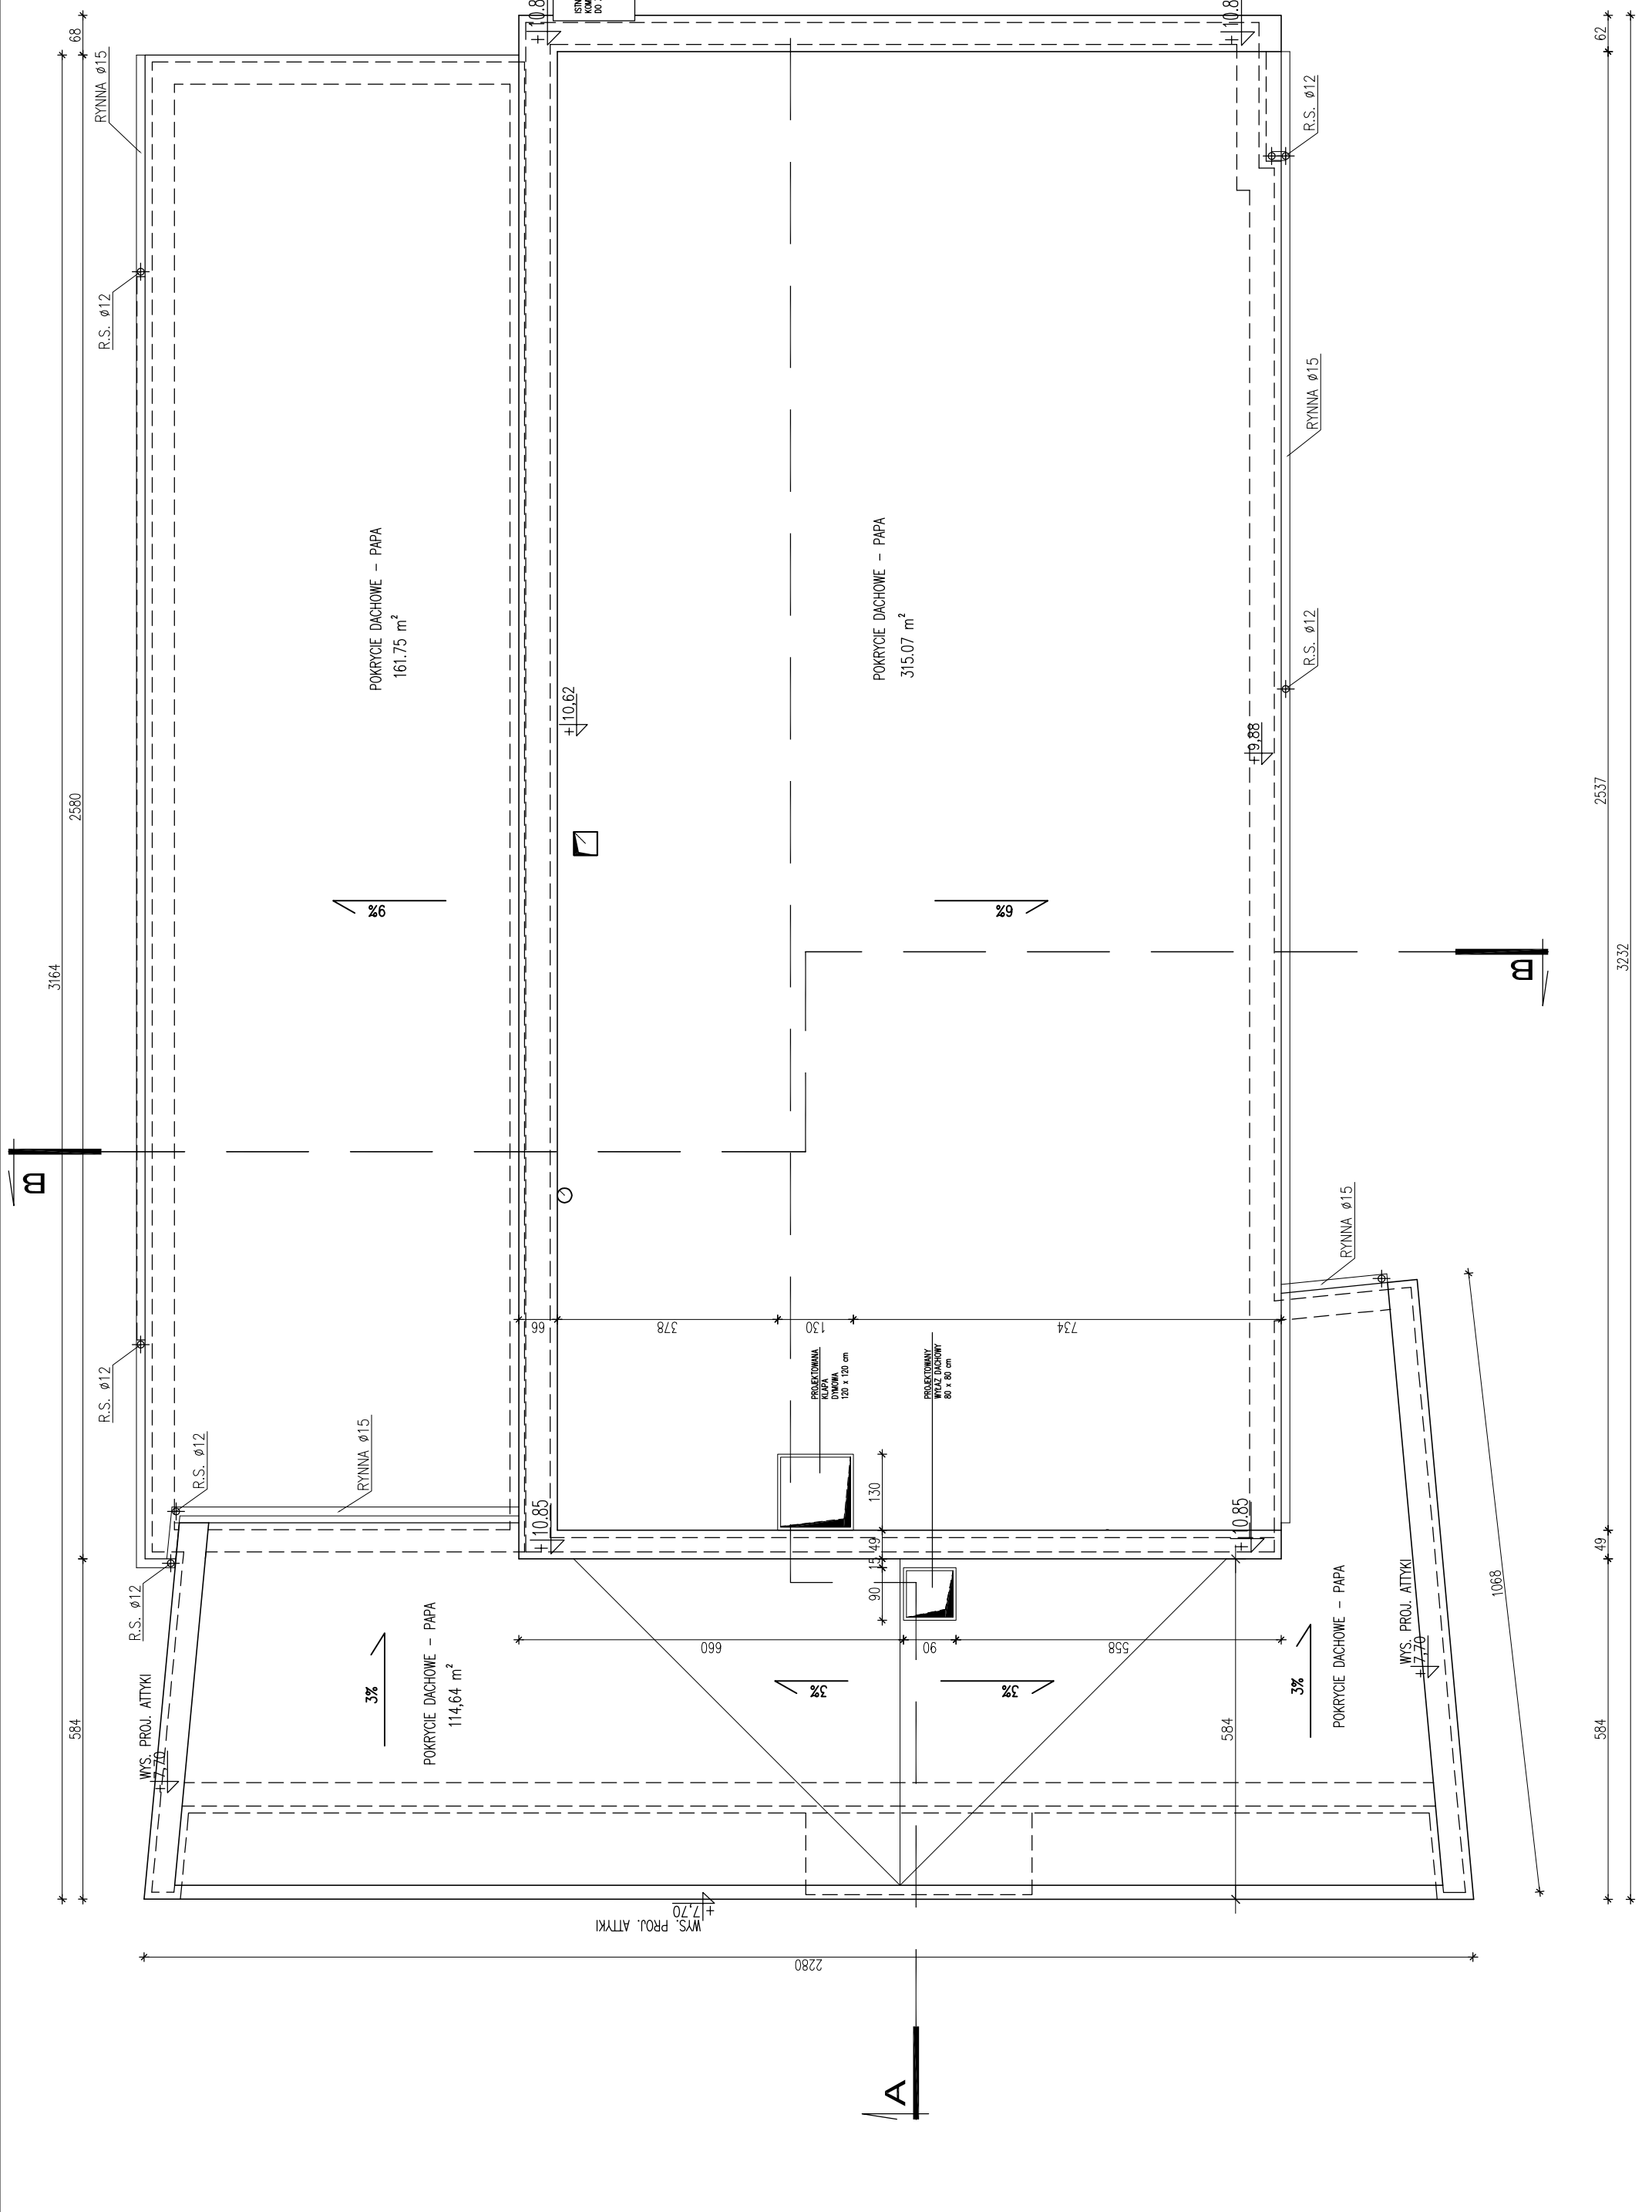

WIDOK DACHU 1:100

| | |
|---|--|
| Biuro Usług Projektowych "INSTALKOMFORT" Krzysztof Łukasz Maciejewski 11-001 Dywity ul. Barczewskiego 22 ☎ /☎ : 089 533 94 58 ☎ /☎ : 0 502 300 524 ✉: biuro@instalkomfort.pl www.instalkomfort.pl | |
| OBIEKT: | PRZEBUDOWA I ZMIANA SPOSOBU UŻYTKOWANIA BYŁEGO KINA "WYZWOLENIE" W PRUDNIKU |
| INWESTOR: | GMINA PRUDNIK |
| ADRES: | UL. PLAC WOLNOŚCI 6 |
| SKALA: | 1:100 |
| DATA: | 10.2008 |
| PROJEKTANT: | dr inż. arch. Monika Czajka |
| SPRAWDZAJĄCY: | mgr inż. arch. Zbigniew Pochwała |
| UPR. BUD.: | 3/WMOCK/2007 |
| UPR. BUD.: | 1113/60 |
| NR RYS.: | A-4 |

ERROR: syntaxerror
OFFENDING COMMAND: --nostringval--

STACK:

/Title
()
/Subject
(D:20090203121232+01'00')
/ModDate
()
/Keywords
(PDFCreator Version 0.9.5)
/Creator
(D:20090203121232+01'00')
/CreationDate
(test)
/Author
-mark-